

Département
du Bas-Rhin

COMMUNE DE WINTZENHEIM-KOCHERSBERG

Arrondissement de
Strasbourg-Campagne

EXTRAIT du PROCES-VERBAL des
DELIBERATIONS DU CONSEIL MUNICIPAL

Conseillers élus : 11

Date de la convocation : 11/01/2016

Conseillers
en fonction : 11

Secrétaire de séance : Philippe KLEIN

Conseillers présents : 9

Accusé de réception en préfecture
067-216705426-20160120-1-DE
Date de télétransmission : 20/01/2016
Date de réception préfecture : 20/01/2016

SEANCE du 15 janvier 2016

Etaient présents :

Le président de séance : Alain NORTH.

Les adjoints : Nathalie GEIGER, Patrick GRESSER, Pascal STUTZMANN

Les conseillers : Philippe KLEIN, Richard RUSCH, Caroline WANNINGER, Thomas ROECKEL, Thomas MOLINA.

Absents excusés : Christian HUBER, Ludovic STIEBER

Délibération n° 2016/01

Objet : Signature d'une promesse de vente

Vu la délibération du conseil municipal n° 2014/32 du 4 avril 2014 relative à l'authentification et la signature des actes administratifs relatifs à des droits réels immobiliers ;

Le conseil municipal, entendu les explications du maire, après avoir délibéré et à l'unanimité des présents et des représentés :

DECIDE de signer la promesse de vente, selon les modalités de la délibération susmentionnée, avec M. Jean Paul GASPARI né le 26.09.1967 à Strasbourg et Mme GASPARI née HUGEL Danielle née le 24.11.1966 à Strasbourg, demeurant 38 a rue de la Fontaine 67370 Wintzenheim Kochersberg, concernant la parcelle Lot 1 sur le projet de découpage ci-joint, d'une superficie quatre ares quarante trois centiares (4,43a) pour un montant de 73 095 € TTC. L'avis des sommes à payer sera envoyé par la trésorerie générale trois semaines suivant la signature de l'acte de vente définitif et après transmission de celui-ci au Livre Foncier de Wintzenheim-Kochersberg.


Fait et délibéré à Wintzenheim, le 15 janvier 2016

Suivent les signatures au registre.

Pour extrait conforme, le 15 janvier 2016.

Le Maire
Alain NORTH



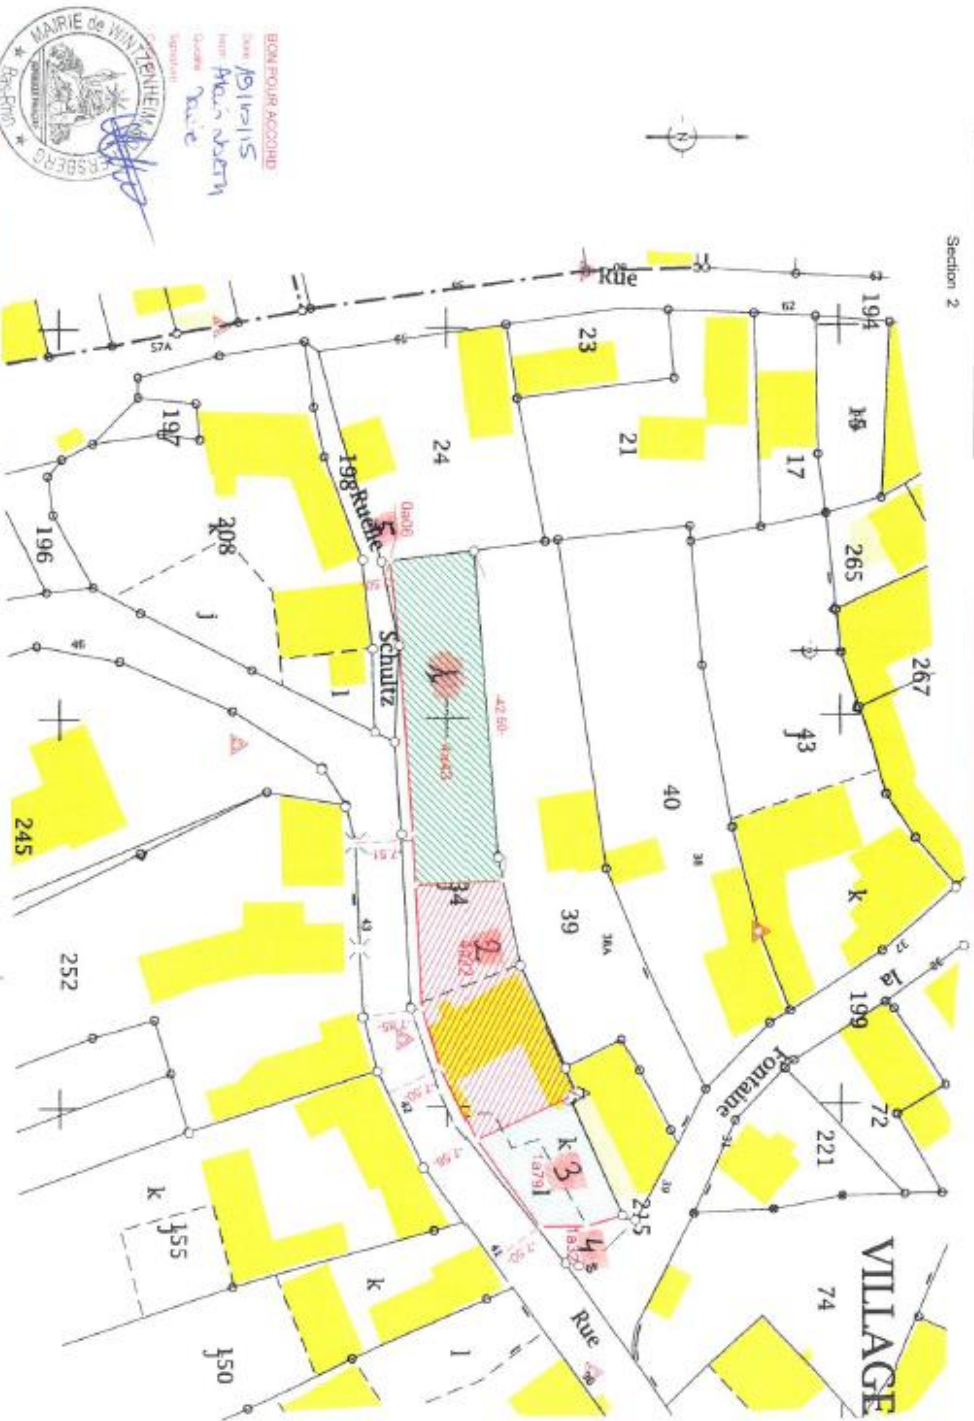

BON POUR ACCORD
Dane AGLIKIS
Mme AGNE SIEGM
Géomètre
Notaire

LAMBERT - Géomètres-Experts
STRASBOURG - IMMUNITE - DIMENSION - CASER LAMBERT - BLANZAT
www.lambert-geometres.fr
Société à responsabilité limitée - SASU - 50100 - 03 88 38 00 00



Echelle 1/500

Département
du Bas-Rhin

COMMUNE DE WINTZENHEIM-KOCHERSBERG

Arrondissement de
Strasbourg-Campagne

**EXTRAIT du PROCES-VERBAL des
DELIBERATIONS DU CONSEIL MUNICIPAL**

Conseillers élus : **11**

Date de la convocation : 11/01/2016

Conseillers
en fonction : **11**

Secrétaire de séance : **Philippe Klein**

Conseillers présents : **9**

Accusé de réception en préfecture
067-216705426-20160120-2-DE
Date de télétransmission : 20/01/2016
Date de réception préfecture : 20/01/2016

SEANCE du 15 janvier 2016

Etaient présents :

Le président de séance : Alain NORTH.

Les adjoints : Nathalie GEIGER, Patrick GRESSER, Pascal STUTZMANN

Les conseillers : Philippe KLEIN, Richard RUSCH, Caroline WANNINGER, Thomas ROECKEL, Thomas MOLINA.

Absents excusés : Christian HUBER, Ludovic STIEBER

Délibération n° 2016/02

Objet : Attribution Maîtrise d'œuvre Réhabilitation et mise aux normes PMR de la rue Principale

Suite à la proposition de la Société M2I situé 24 rue des Chasseurs à 67170 WINGERGHEIM concernant le réhabilitation et la mise aux normes PMR de la rue Principale et son offre de prix d'un montant de 5 280 € (Cinq mille deux cent quatre vingt euros TTC)

Le conseil municipal entendu les explications du maire, après en avoir délibéré

DECIDE à l'unanimité d'attribuer le marché à la Société M2I situé 24 rue des Chasseurs à 67170 WINGERGHEIM

AUTORISE le maire à signer le marché et tout autre document nécessaire à l'exécution de celui-ci.

Fait et délibéré à Wintzenheim, le 15 janvier 2016.

Suivent les signatures au registre.

Pour extrait conforme, le 15 janvier 2016

Le Maire
Alain NORTH




WINTZENHEIM-KOCHERSBERG

PROJET DE DECOUPAGE N° 2

3.0022

Section 2

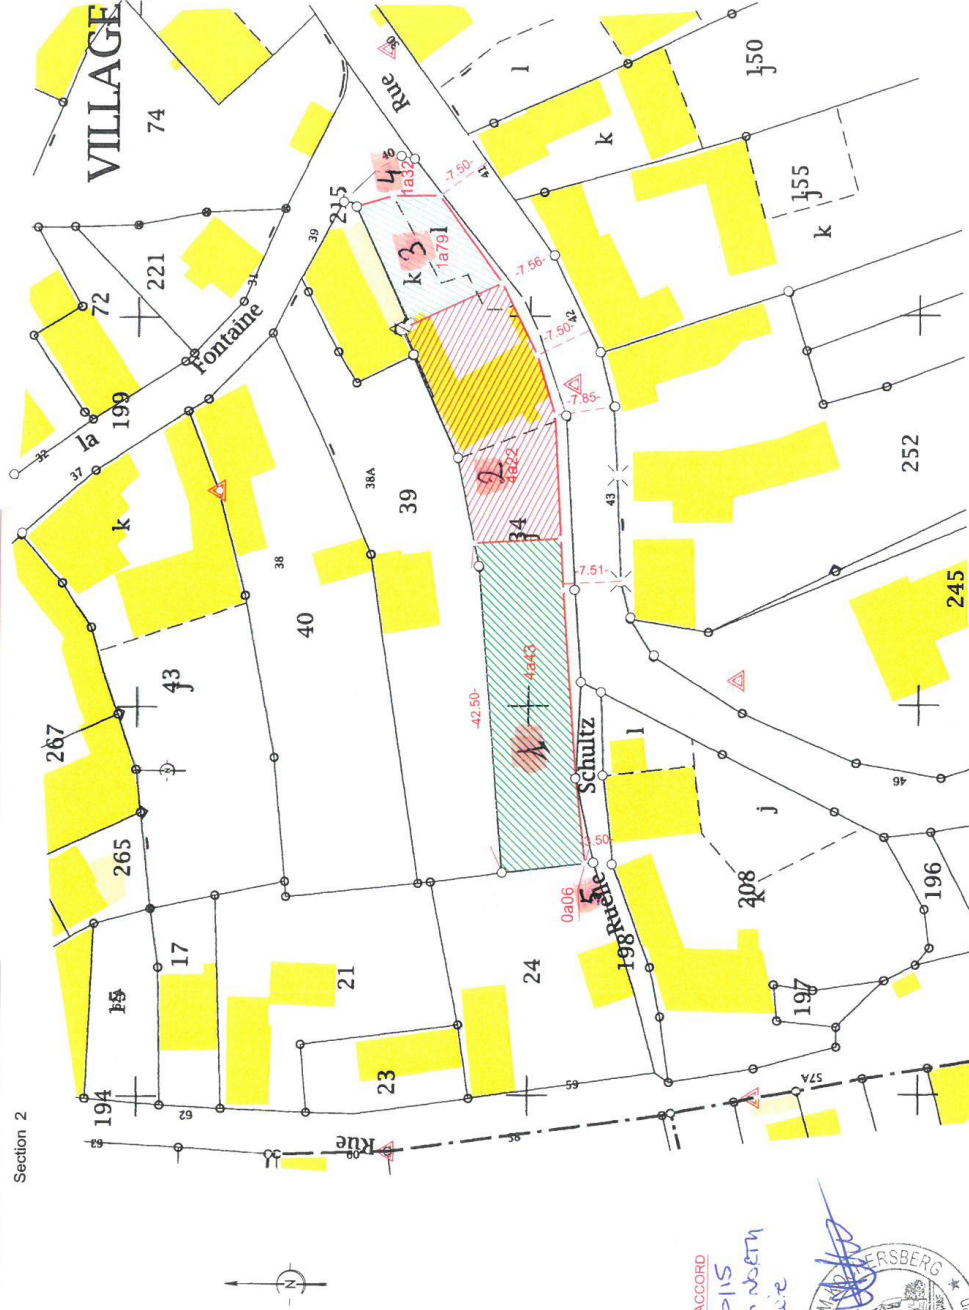

BON POUR ACCORD

Date: 19/11/15

Nom: Alain WEBER

Qualité: Maire

Signature

Copie



LAMBERT - Géomètres-Experts
 STRASBOURG - BRUMATH - SARREBOURG - SARRE UNION - BLAMONT
 www.lambert-geometres.fr
 BRUMATH - 67170 - la rue de la gare - 03.88.51.10.79 - brumath@lambert-geometres.fr



Echelle 1/500